

LE TELEMAR


11 route de Champame
38 860 LES 2 ALPES

FORMAT A4



LE TELEMAR


www.telemark-2alpes.fr

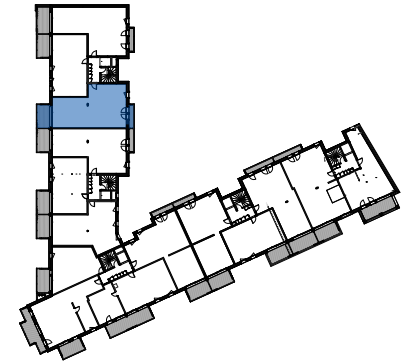

Appartement A31

Niveau 3
T4+C

| nom | surface |
|---------------------------------------|------------------|
| bains | 4,5 ⁵ |
| buand | 0,8 |
| cabine | 5,1 ⁵ |
| chambre 1 | 11,3 |
| chambre 2 | 10,3 |
| chambre 3 | 10,9 |
| degt | 4,3 |
| douche | 3,1 |
| hall | 6,3 |
| séjour | 31,8 |
| toil | 1,5 ⁵ |
| 90,0⁵ m² | |
| balcon | 3,5 ⁵ |

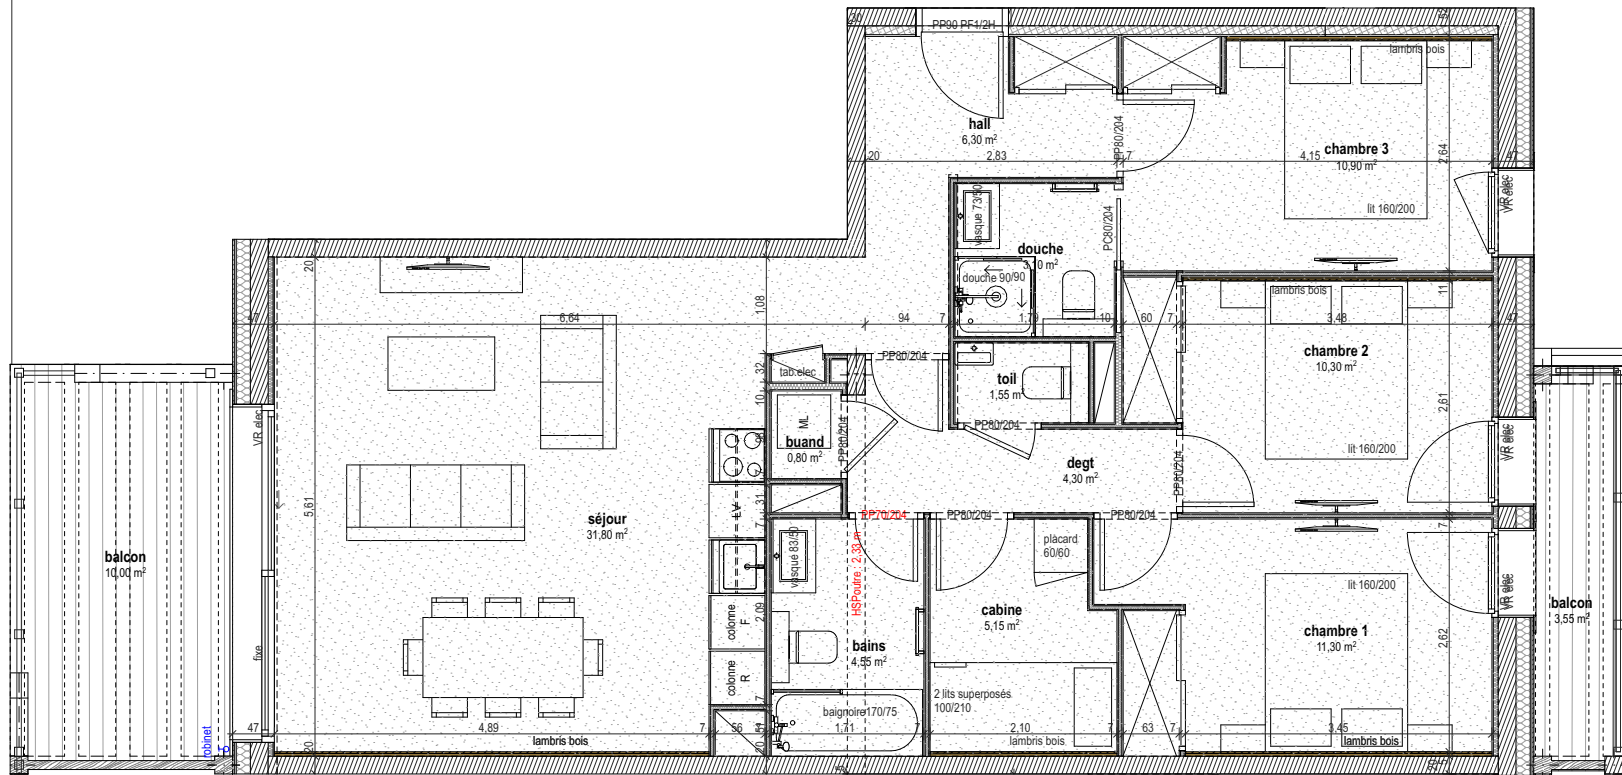

Document établi le 29/01/2026; les surfaces et les plans sont dessinés sans les habillages possibles des murs; le mobilier est non-contractuel.

Défi
Développement
d'Etudes
Foncières
et Immobilières

CHRISTINE BRUCHARD
architecte s.a.s.
DANIEL FLEISSON
architecte s.a.s.
perspectives
architecture

